




1 1階 床面積求積図 1/400

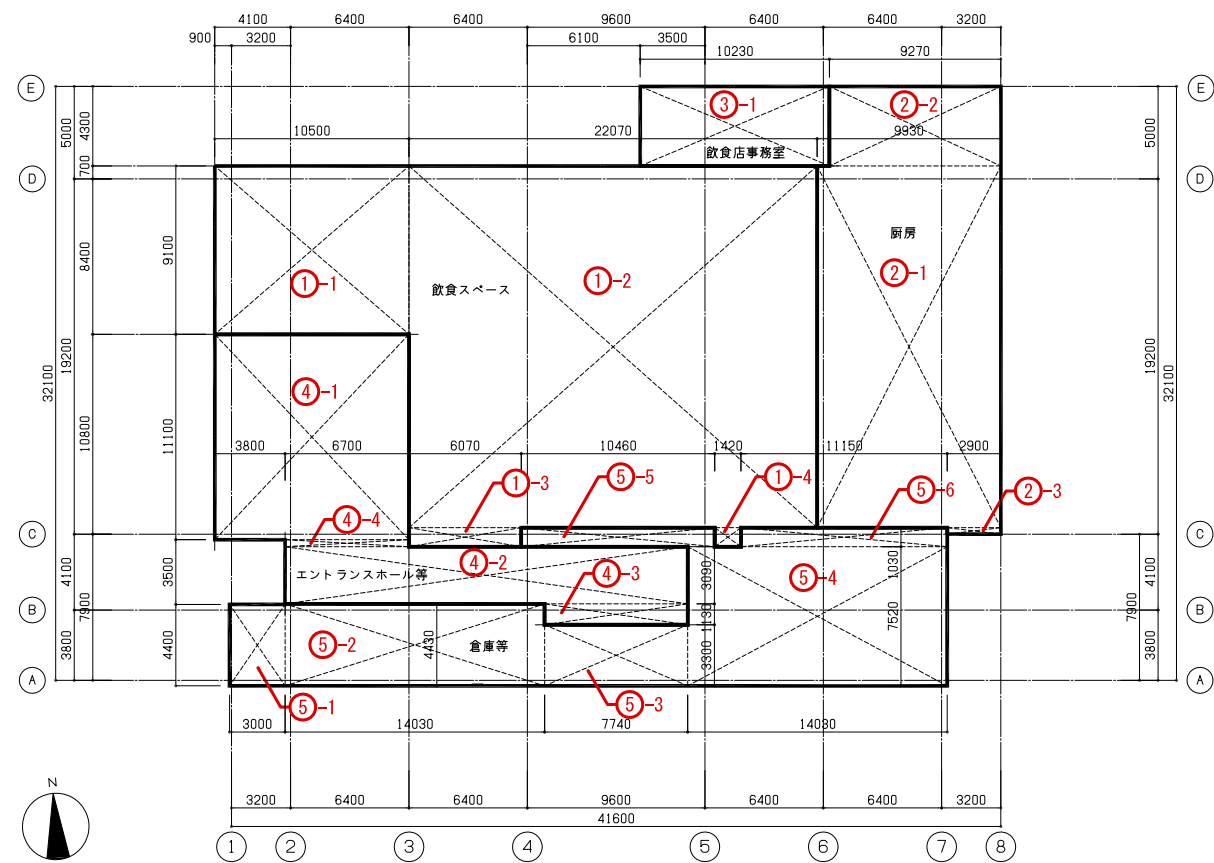


2 2~9階 床面積求積図 1/400

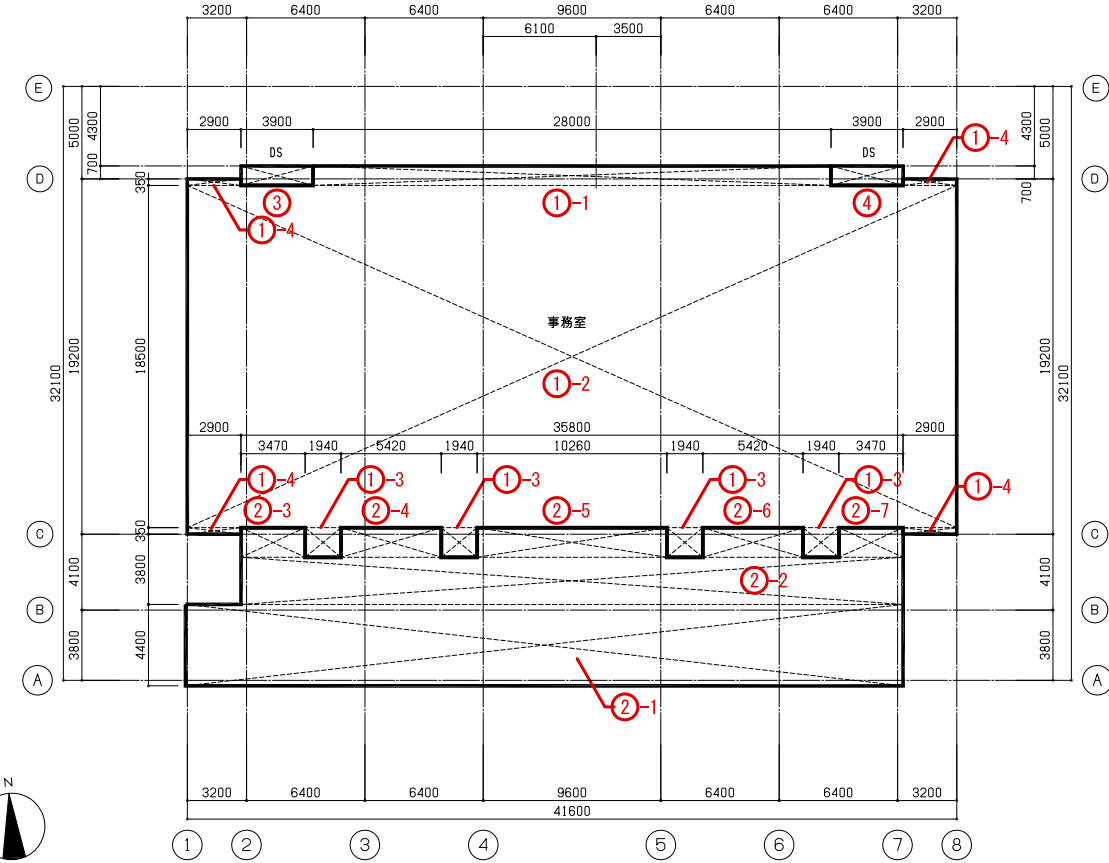

3 塔屋階 床面積求積図 1/400

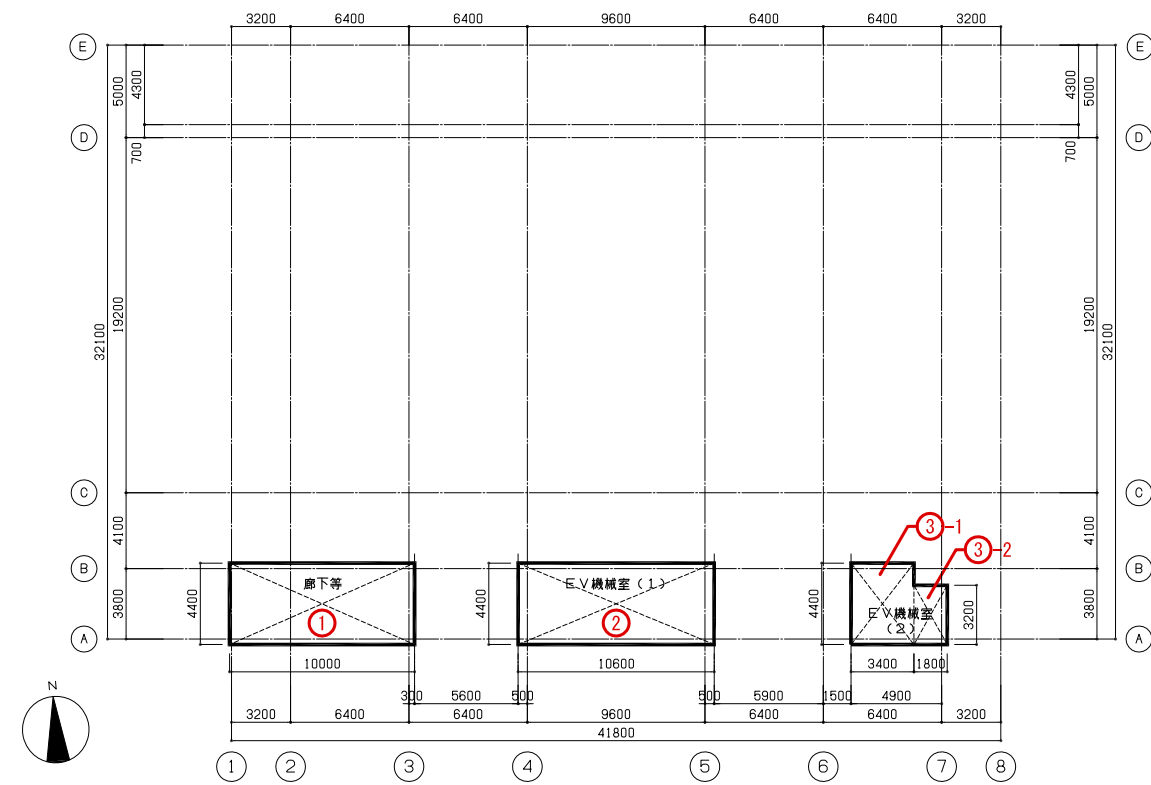

4 地下1階 床面積求積図 1/400

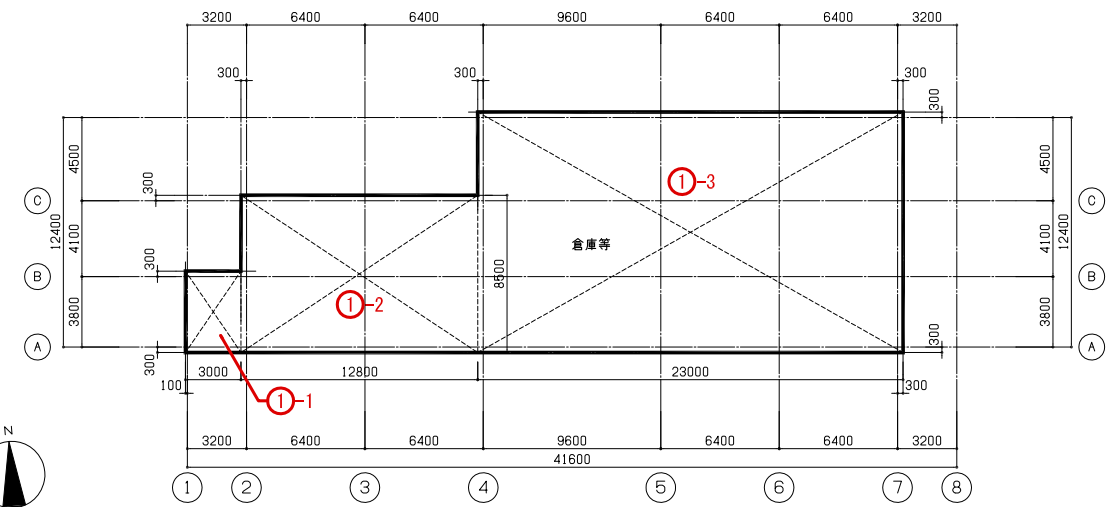

階	計算対象床面積(m ²)		空調対象床面積(m ²)		換気対象床面積(m ²)		照明対象床面積(m ²)	
	事務所	飲食店	事務所	飲食店	厨房	駐車場	事務所	飲食店
PH	111.36	0.00	0.00	0.00	0.00	0.00	0.00	0.00
9	1130.54	0.00	815.48	0.00	0.00	0.00	815.48	0.00
8	1130.54	0.00	815.48	0.00	0.00	0.00	815.48	0.00
7	1130.54	0.00	815.48	0.00	0.00	0.00	815.48	0.00
6	1130.54	0.00	815.48	0.00	0.00	0.00	815.48	0.00
5	1130.54	0.00	815.48	0.00	0.00	0.00	815.48	0.00
4	1130.54	0.00	815.48	0.00	0.00	0.00	815.48	0.00
3	1130.54	0.00	815.48	0.00	0.00	0.00	815.48	0.00
2	1130.54	0.00	815.48	0.00	0.00	0.00	815.48	0.00
1	423.77	813.73	195.11	578.72	235.01	0.00	0.00	534.73
B1	421.00	0.00	0.00	0.00	0.00	0.00	0.00	0.00
合計	10000.45	813.73	6718.92	578.72	235.01	0.00	6523.81	534.73



床面積算定根拠

【B1F】床面積

部位	A (m)	B (m)	A×B (㎡)	倍数	合計 (㎡)	計算対象床面積(㎡)	
						事務所	飲食店
					421.00	421.00	0.00
① 倉庫等	1	4.400	3.000	13.20	421.00	○	
	2	8.500	12.800	108.80			
	3	13.000	23.000	299.00			

共用部分の面積は、主たる用途である事務所に含める。

【1F】床面積

部位	A (m)	B (m)	A×B (㎡)	倍数	合計 (㎡)	計算対象床面積(㎡)		空調対象床面積(㎡)		換気対象床面積(㎡)		照明対象床面積(㎡)	
						事務所	飲食店	事務所	飲食店	厨房	駐車場	事務所	飲食店
					1237.50	423.77	813.73	195.11	578.72	235.01	0.00	0.00	534.73
① 飲食スペース	1	9.100	10.500	95.55	534.73		○		○				○
	2	19.550	22.070	431.47									
	3	1.030	6.070	6.25									
	4	1.030	1.420	1.46									
② 厨房	1	19.550	9.930	194.13	235.01		○		○				
	2	4.300	9.270	39.86									
	3	0.350	2.900	1.02									
③ 飲食店事務室	1	4.300	10.230	43.99	43.99		○		○				
④ エントランスホール等	1	11.100	10.500	116.55	195.11	○		○					
	2	3.090	21.770	67.27									
	3	1.130	7.740	8.75									
	4	0.380	6.700	2.55									
⑤ 倉庫等	1	4.400	3.000	13.20	228.66	○							
	2	4.430	14.030	62.15									
	3	3.300	7.740	25.54									
	4	7.520	14.030	105.51									
	5	1.030	10.460	10.77									
	6	1.030	11.150	11.48									

共用部分の面積は、主たる用途である事務所に含める。

【2～9F】床面積


部位	A (m)	B (m)	A×B (㎡)	倍数	合計 (㎡)	計算対象床面積(㎡)		空調対象床面積(㎡)		換気対象床面積(㎡)		照明対象床面積(㎡)	
						事務所	飲食店	事務所	飲食店	厨房	駐車場	事務所	飲食店
					1130.54	1130.54	0.00	815.48	0.00	0.00	0.00	815.48	0.00
① 事務室	1	1.050	28.000	29.40	815.48	○		○				○	
	2	18.500	41.600	769.60									
	3	1.600	1.940	3.10									
	4	2.900	0.350	1.02									
② 廊下等	1	4.400	38.800	170.72	306.87	○							
	2	2.550	35.800	91.29									
	3	1.600	3.470	5.55									
	4	1.600	5.420	8.67									
	5	1.600	10.260	16.42									
	6	1.600	5.420	8.67									
	7	1.600	3.470	5.55									
③ DS	1	1.050	3.900	4.10	4.10	○							
④ DS	1	1.050	3.900	4.10	4.10	○							

共用部分の面積は、主たる用途である事務所に含める。

【PHF】床面積

部位	A (m)	B (m)	A×B (㎡)	倍数	合計 (㎡)	計算対象床面積(㎡)	
						事務所	飲食店
					111.36	111.36	0.00
① 廊下等	1	4.400	10.000	44.00	44.00	○	
② EV機械室(1)	1	4.400	10.600	46.64	46.64	○	
③ EV機械室(2)	1	4.400	3.400	14.96	20.72	○	
	2	3.200	1.800	5.76			

共用部分の面積は、主たる用途である事務所に含める。

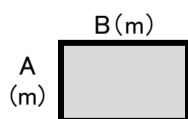

設計責任者
設計太郎

(大臣)登録第〇〇〇〇〇〇号

(別紙) 外皮面積算定表

方位	断熱材1		断熱材2		断熱材3		無断熱	
	事務所	飲食店	事務所	飲食店	事務所	飲食店	事務所	飲食店
北	1321.68	255.00	194.88	0.00	0.00	0.00	0.00	0.00
南	1556.76	17.40	194.88	0.00	0.00	0.00	2.52	0.00
西	346.44	25.80	711.72	54.60	0.00	0.00	0.00	0.00
東	324.84	145.20	645.12	0.00	0.00	0.00	23.40	0.00
屋根	0.00	0.00	0.00	0.00	1063.18	86.09	67.36	0.00
床	0.00	0.00	0.00	0.00	0.00	0.00	0.00	0.00
合計	3549.72	443.40	1746.60	54.60	1063.18	86.09	93.28	0.00





共用部分の面積は、主たる用途である事務所に含める。

断熱材1 吹付け硬質ウレタンフォームA種1 t=35

断熱材2 吹付けロックウール t=20

断熱材3 硬質ウレタンフォーム保温板2種2号 t=50



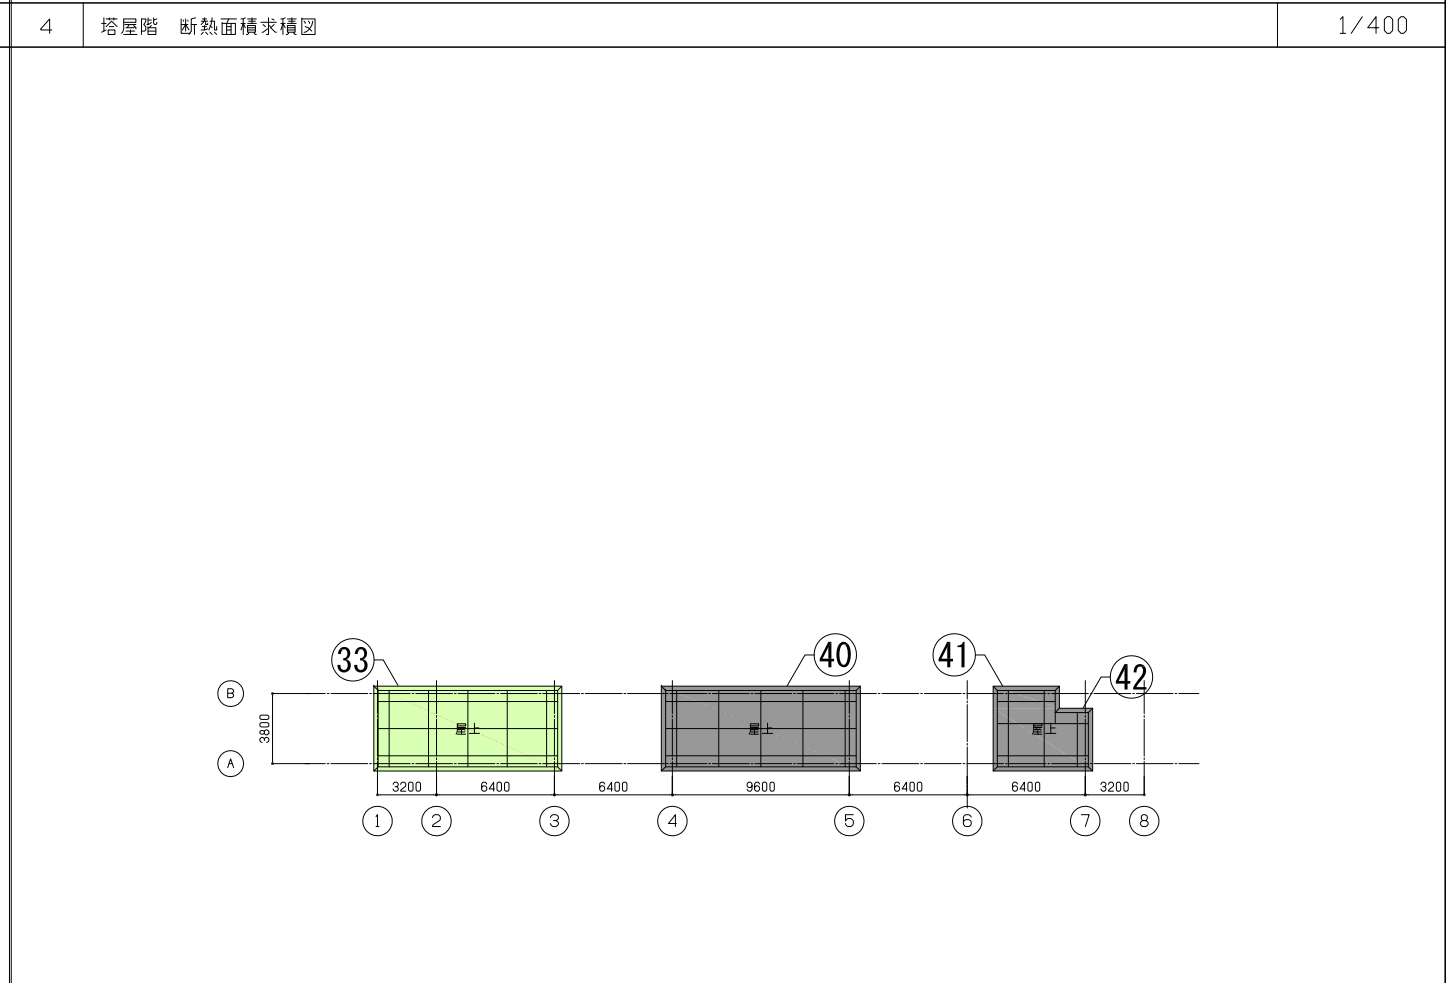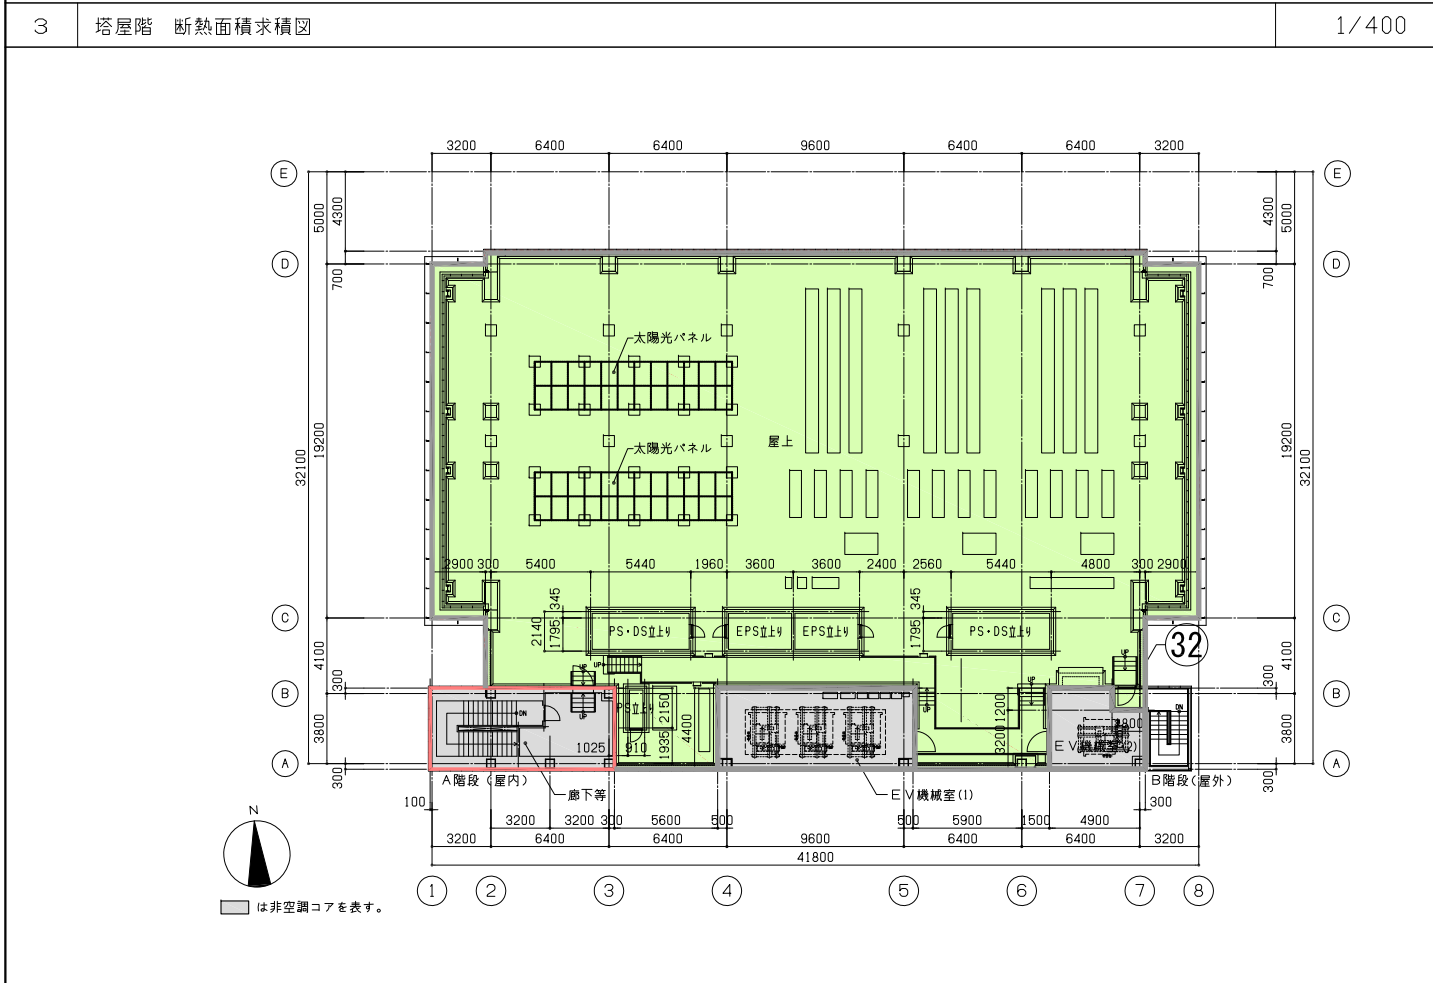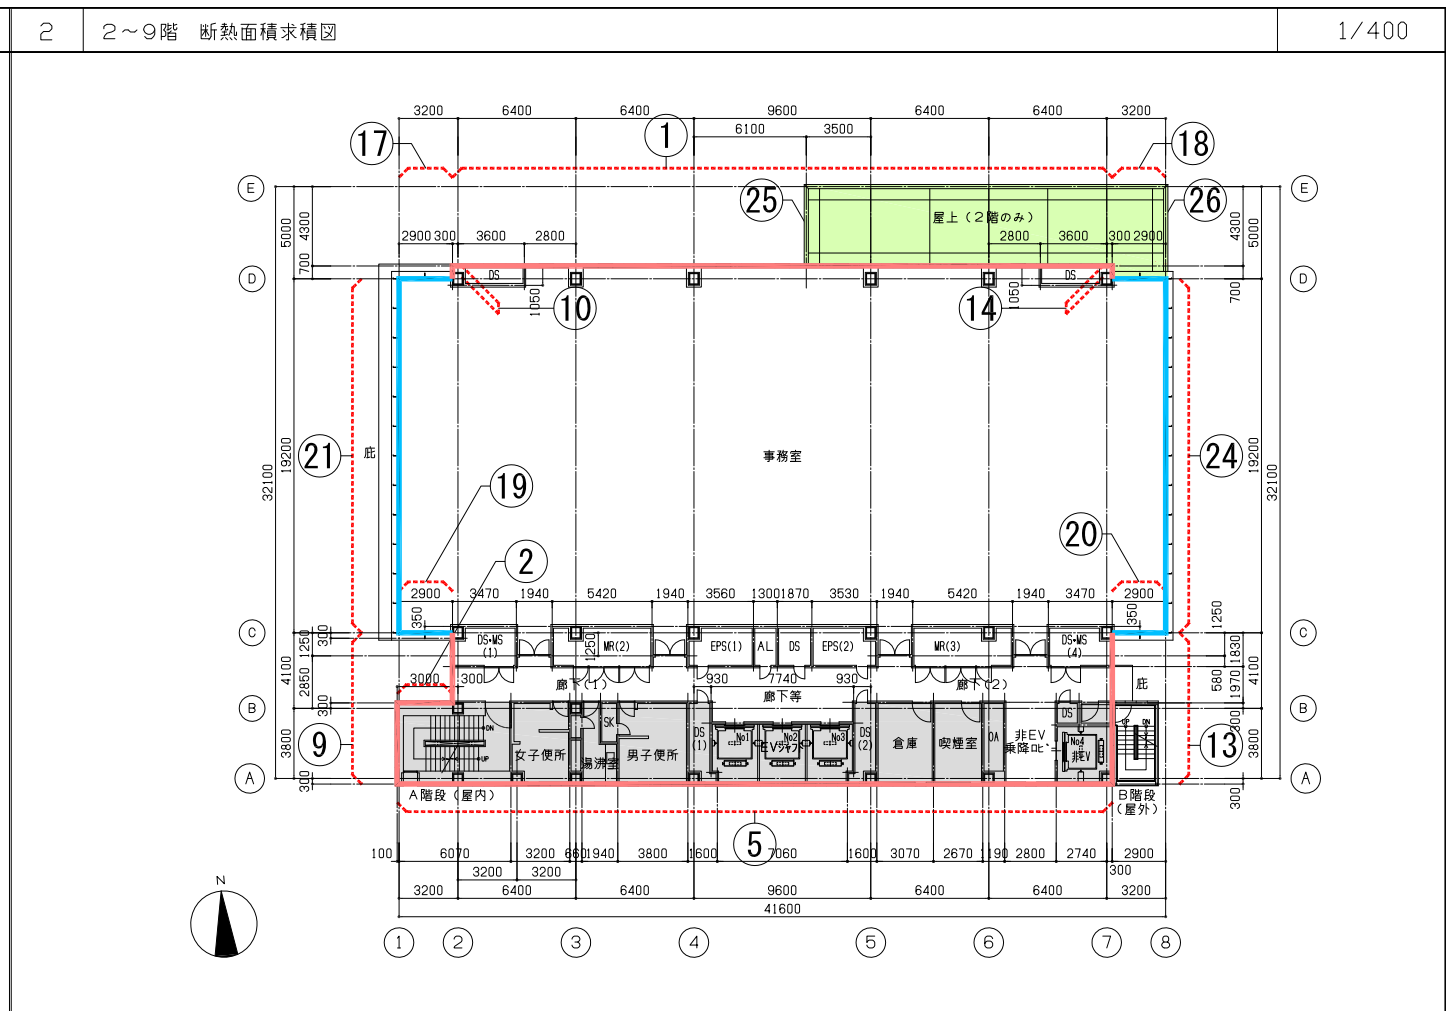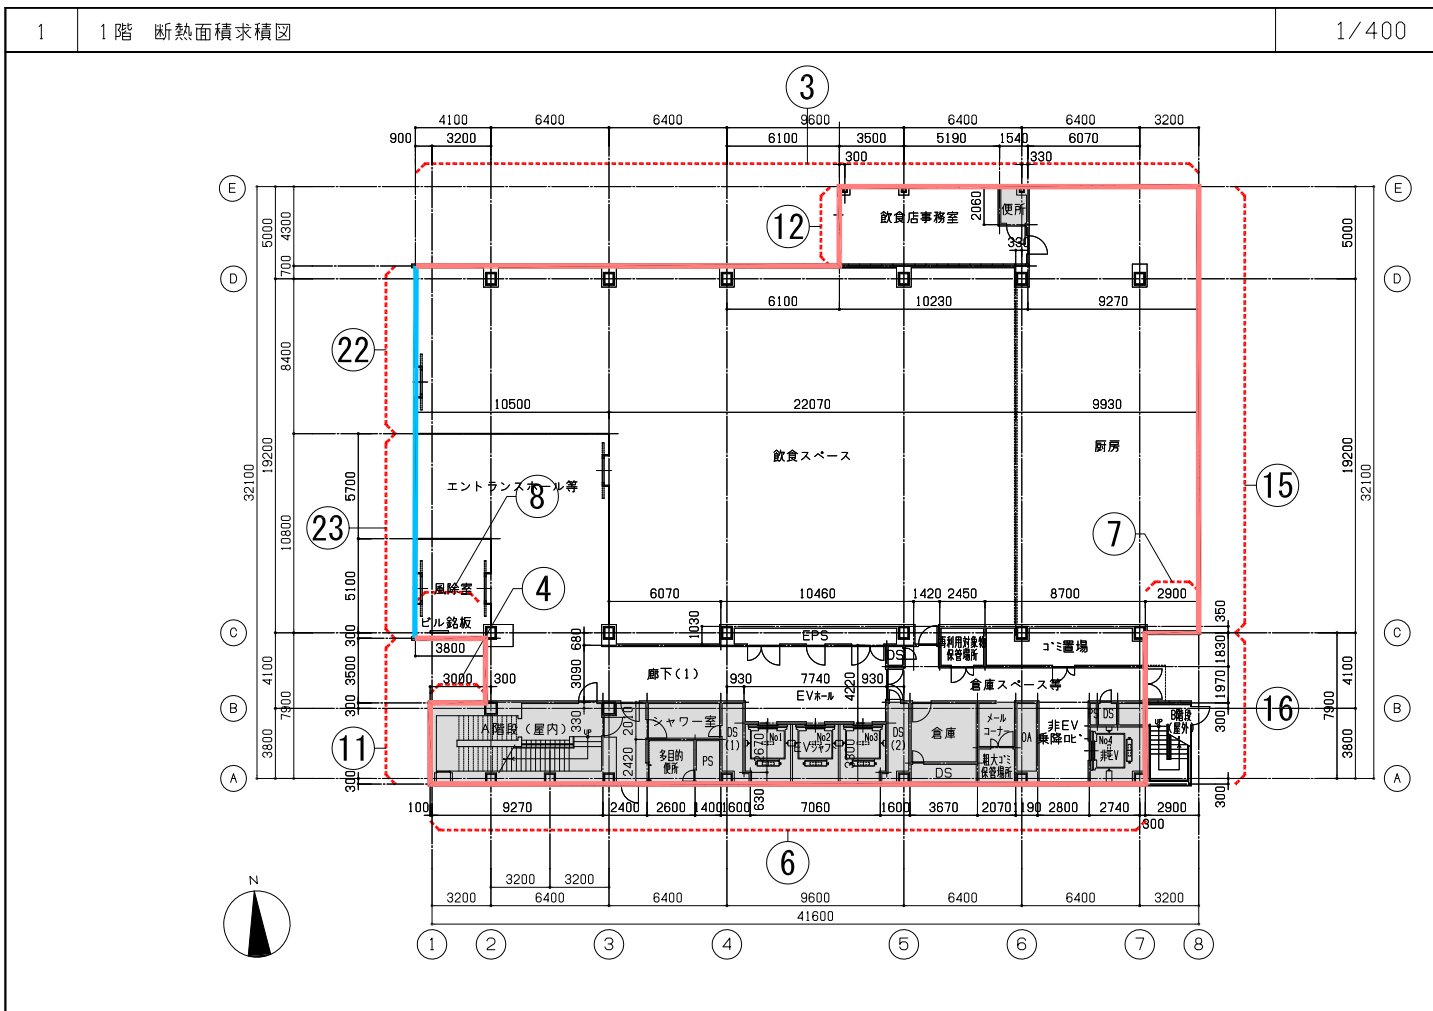

<ul style="list-style-type: none"> — 断熱材1 : 吹付硬質ウレタンフォームA種1 t=35 — 断熱材2 : 吹付ロックウール t=20 — 断熱材3 : 硬質ウレタンフォーム保温板 2種2号 t=50 	<p>方位別・用途別・断熱材の仕様別の外皮面積は別紙「外皮面積算定表」を参照 塔屋階の外壁は、面積算定に算入しない。</p>	<p>設計責任者 設計太郎 印 (大) 00000000%</p>	<p>(通し番号 5) — No. — —</p>
---	--	--	-----------------------------------

【北面】断熱材(外壁)面積

階	階高 (m)	部位	断熱材面積 (㎡)			倍数	用途別面積 (㎡)		備考
			A (m)	B (m)	小計 A×B		事務所	飲食店	
							1321.68	255.00	
2~9F	4.2	1	4.200	35.800	150.36	8	○		
	4.2	2	4.200	3.000	12.60	8	○		凹部分(西)
1F	6.0	3	6.000	42.500	255.00	1		○	
	6.0	4	6.000	3.000	18.00	1	○		凹部分(西)

【南面】断熱材(外壁)面積

階	階高 (m)	部位	断熱材面積 (㎡)			倍数	用途別面積 (㎡)		備考
			A (m)	B (m)	小計 A×B		事務所	飲食店	
							1556.76	17.40	
2~9F	4.2	5	4.200	38.800	162.96	8	○		
1F			2.100	1.200	▲ 2.52	1	○		SD-2 無断熱
	6.0	6	6.000	38.800	232.80	1	○		
	6.0	7	6.000	2.900	17.40	1		○	
	6.0	8	6.000	3.800	22.80	1	○		



【西面】断熱材(外壁)面積

階	階高 (m)	部位	断熱材面積 (㎡)			倍数	用途別面積 (㎡)		備考
			A (m)	B (m)	小計 A×B		事務所	飲食店	
							346.44	25.80	
2~9F	4.2	9	4.200	8.200	34.44	8	○		
	4.2	10	4.200	0.700	2.94	8	○		
1F	6.0	11	6.000	7.900	47.40	1	○		
	6.0	12	6.000	4.300	25.80	1		○	

【東面】断熱材(外壁)面積

階	階高 (m)	部位	断熱材面積 (㎡)			倍数	用途別面積 (㎡)		備考
			A (m)	B (m)	小計 A×B		事務所	飲食店	
							324.84	145.20	
2~9F			2.600	0.900	▲ 2.34	8	○		SD-3 無断熱
	4.2	13	4.200	8.200	34.44	8	○		
	4.2	14	4.200	0.700	2.94	8	○		
1F			2.600	1.800	▲ 4.68	1	○		SD-1 無断熱
	6.0	15	6.000	24.200	145.20	1		○	
	6.0	16	6.000	8.200	49.20	1	○		

共用部分の面積は、主たる用途である事務所に含める。

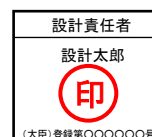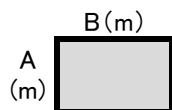

【北面】断熱材(外壁)面積

階	階高 (m)	部位	断熱材面積(m ²)			倍数	用途別面積(m ²)		備考
			A	B	小計		事務所	飲食店	
			(m)	(m)	A×B				
2~9F	4.2	17	4.200	2.900	12.18	8	○		
	4.2	18	4.200	2.900	12.18	8	○		

【南面】断熱材(外壁)面積

階	階高 (m)	部位	断熱材面積(m ²)			倍数	用途別面積(m ²)		備考
			A	B	小計		事務所	飲食店	
			(m)	(m)	A×B				
2~9F	4.2	19	4.200	2.900	12.18	8	○		
	4.2	20	4.200	2.900	12.18	8	○		


【西面】断熱材(外壁)面積

階	階高 (m)	部位	断熱材面積(m ²)			倍数	用途別面積(m ²)		備考
			A	B	小計		事務所	飲食店	
			(m)	(m)	A×B				
2~9F	4.2	21	4.200	19.200	80.64	8	○		
1F	6.0	22	6.000	9.100	54.60	1		○	
	6.0	23	6.000	11.100	66.60		1	○	

【東面】断熱材(外壁)面積

階	階高 (m)	部位	断熱材面積(m ²)			倍数	用途別面積(m ²)		備考
			A	B	小計		事務所	飲食店	
			(m)	(m)	A×B				
2~9F	4.2	24	4.200	19.200	80.64	8	○		


共用部分の面積は、主たる用途である事務所に含める。

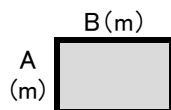

【屋根】断熱材面積

階	階高 (m)	部位	断熱材面積 (㎡)			倍数	用途別面積 (㎡)		備考
			A	B	小計		事務所	飲食店	
			(m)	(m)	A×B		1063.18	86.09	
2F	-	25	4.300	16.300	70.09	1		○	
		26	5.000	3.200	16.00	1		○	
RF	-	27	19.200	2.900	55.68	1	○		
		28	23.700	35.800	848.46	1	○		
		29	19.200	2.900	55.68	1	○		
		30	4.400	5.600	24.64	1	○		
		31	4.400	7.400	32.56	1	○		
		32	1.200	1.800	2.16	1	○		
PHF	-	33	4.400	10.000	44.00	1	○		

共用部分の面積は、主たる用途である事務所に含める。

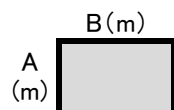

断熱材面積算定根拠 無断熱

【北面】断熱材(外壁)面積

階	階高 (m)	部位	断熱材面積 (㎡)			倍数	用途別面積 (㎡)		備考
			A	B	小計		事務所	飲食店	
			(m)	(m)	A × B				
						0.00	0.00		

【南面】断熱材(外壁)面積

階	階高 (m)	部位	断熱材面積 (㎡)			倍数	用途別面積 (㎡)		備考
			A	B	小計		事務所	飲食店	
			(m)	(m)	A × B				
						2.52	0.00		
1F			2.100	1.200	2.52	1	○	SD-2	

【西面】断熱材(外壁)面積

階	階高 (m)	部位	断熱材面積 (㎡)			倍数	用途別面積 (㎡)		備考
			A	B	小計		事務所	飲食店	
			(m)	(m)	A × B				
						0.00	0.00		

【東面】断熱材(外壁)面積

階	階高 (m)	部位	断熱材面積 (㎡)			倍数	用途別面積 (㎡)		備考
			A	B	小計		事務所	飲食店	
			(m)	(m)	A × B				
						23.40	0.00		
1F			2.600	1.800	4.68	1	○	SD-1	
2~9F			2.600	0.900	2.34	8	○	SD-3	

【屋根】断熱材面積

階	階高 (m)	部位	断熱材面積 (㎡)			倍数	用途別面積 (㎡)		備考
			A	B	小計		事務所	飲食店	
			(m)	(m)	A × B				
						67.36	0.00		
RF	-	40	4.400	10.600	46.64	1	○		
		41	4.400	3.400	14.96	1	○		
		42	3.200	1.800	5.76	1	○		

共用部分の面積は、主たる用途である事務所に含める。

